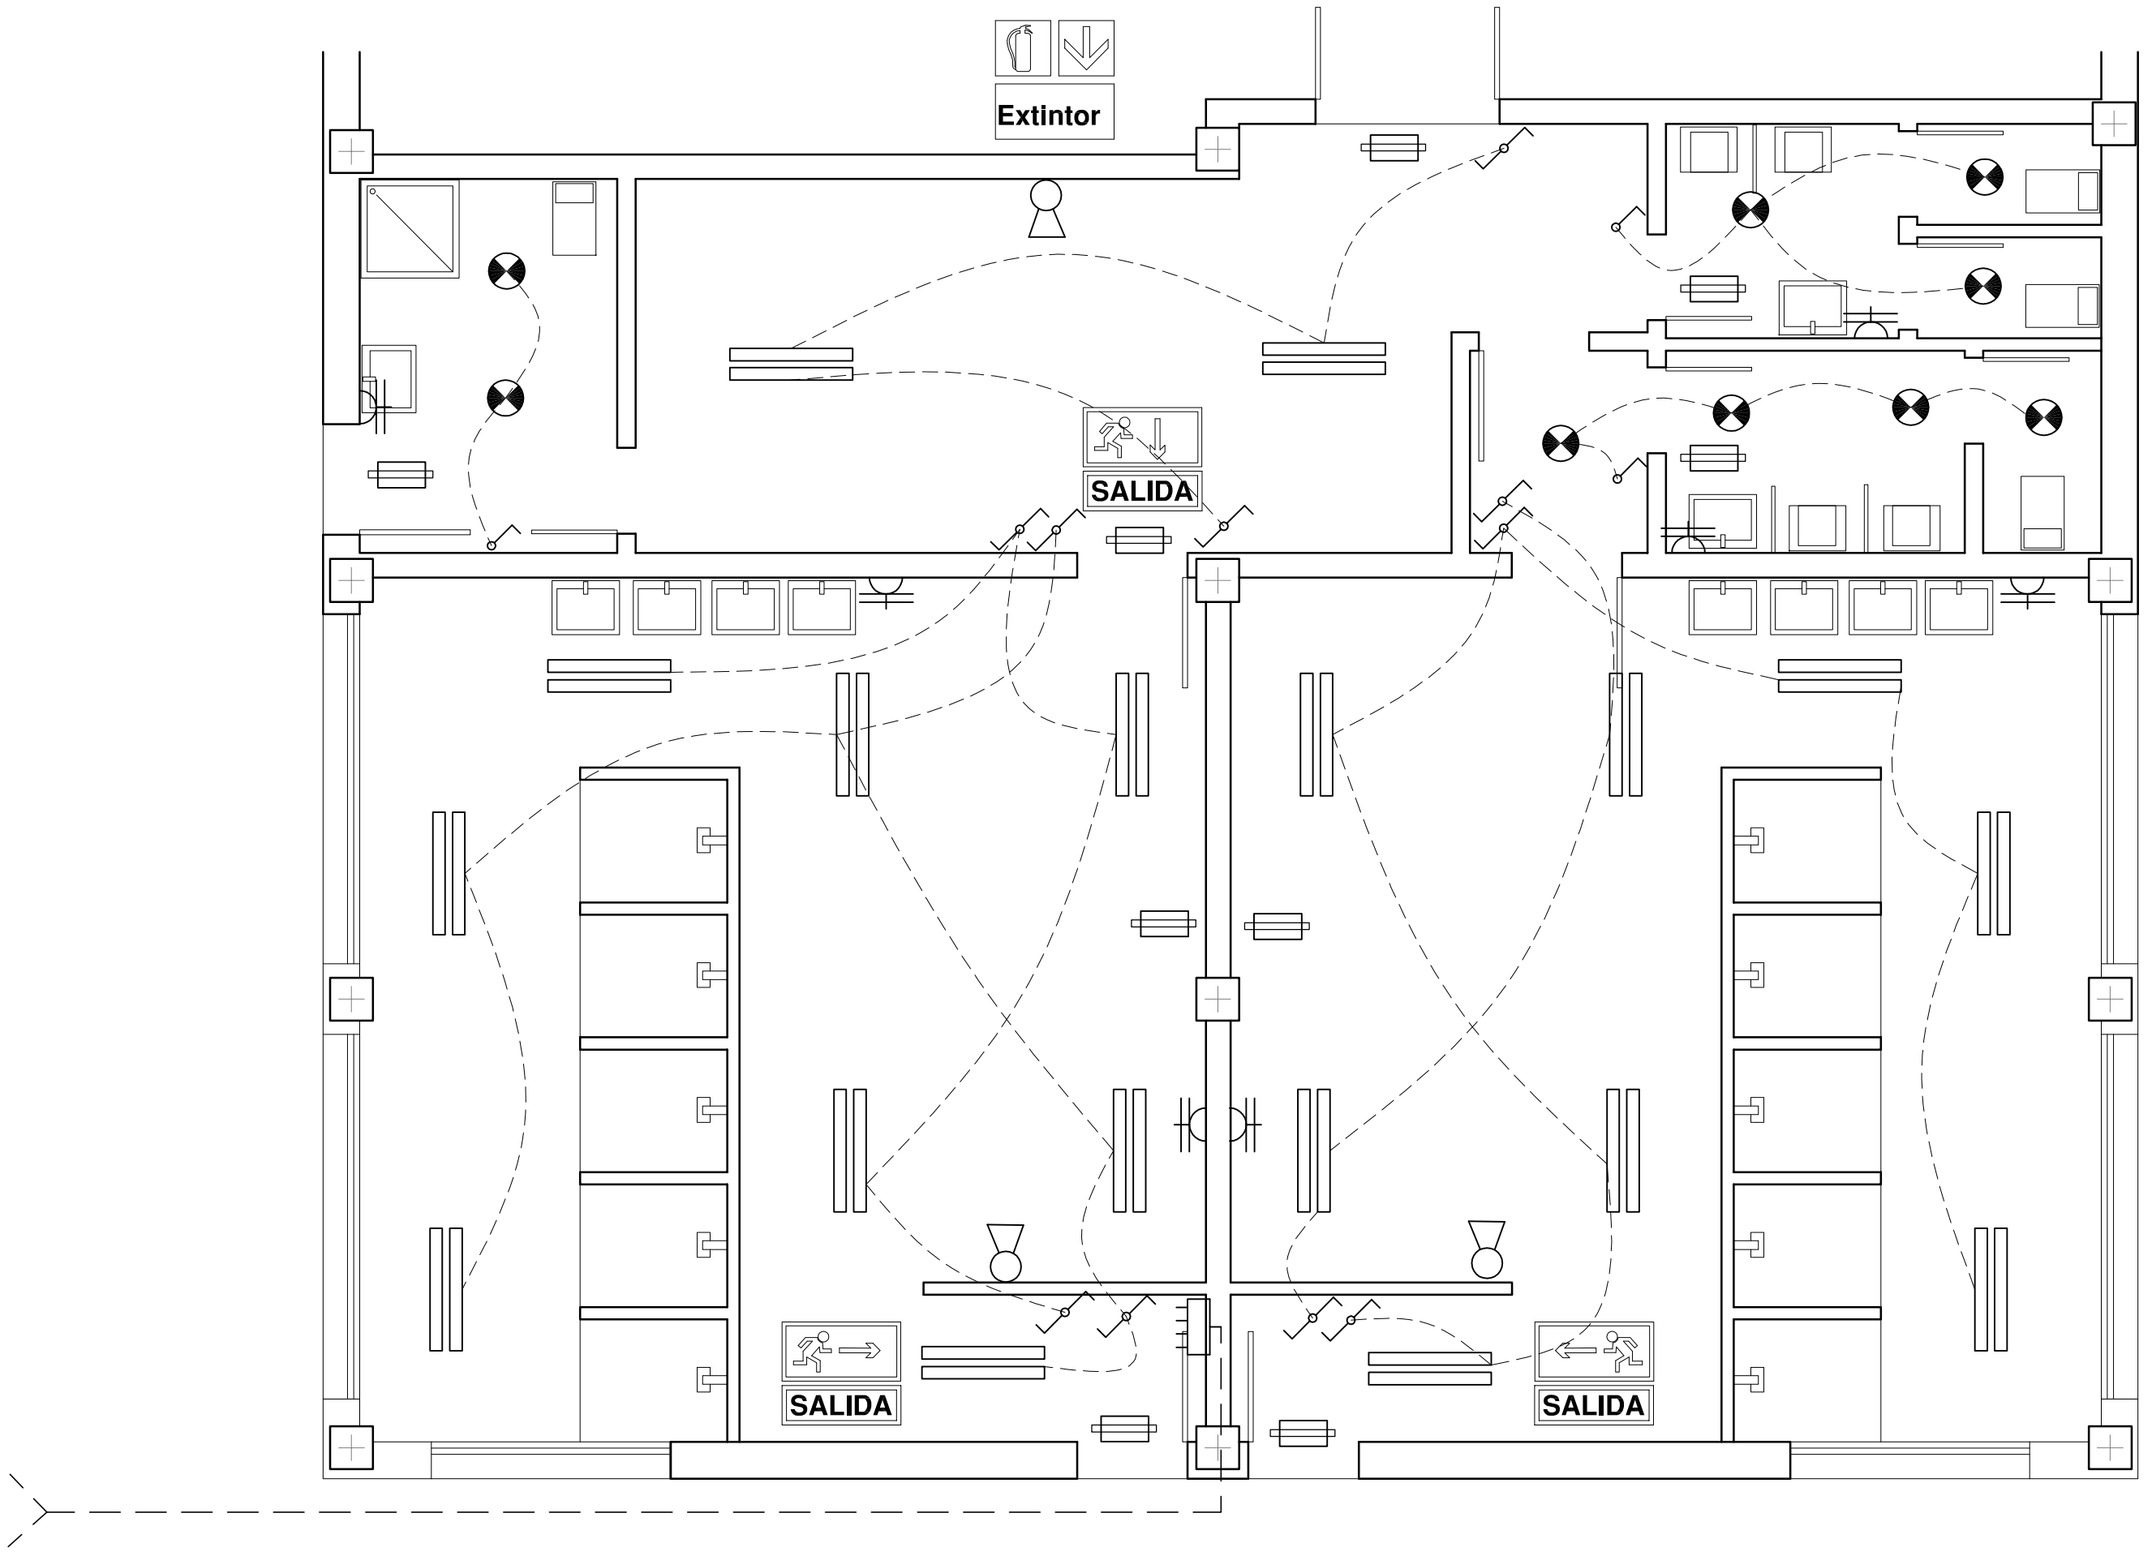

CUADRO DE MANDO Y PROTECCION

BASE DE ENCHUFE 10/16 A

PUNTO DE LUZ EN PARED

CONJ. 2 FLUORESCENTES

PUNTO DE LUZ EN TECHO
O LAMP. TIPO DOWNLIGHT

INTERRUPTOR UNIPOLAR

CONMUTADOR

Nota: Ver esquema unifilar
en Plano de planta de pistas.
Instalaciones

EXTINTOR MANUAL DE POLVO, ESPUMA

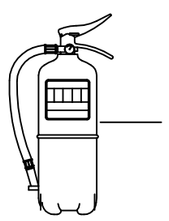

EXTINTOR MANUAL FABRICADO SEGUN NORMAS, CON CHAPA DE ACERO, PRESION INCORPORADA, PINTADO Y SERIGRAFIADO CON INDICACIONES DE USO, TIPO, CAPACIDAD DE CARGA, VIDA UTIL Y TIEMPO DE DESCARGA. HOMOLOGADO POR EL MINISTERIO DE INDUSTRIA. PROVISTO DE HERRAJES DE FIJACION, MANOMETRO DE COMPROBACION, PASADOR DE SEGURO, PALANCA DE DESCARGA Y MANGUERA DIFUSORA PARA DIRIGIR EL CHORRO EFICACIA SEGUN CARGA:
-. 6 Kg. POLVO POLIVALENTE = 113A 11B
-. 3 Kg. CO2

APARATO AUTONOMO DE ALUMBRADO DE EMERGENCIA. COTAS EN mm.

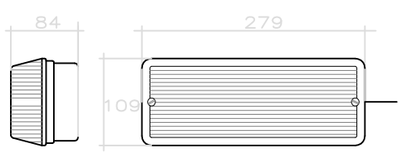

APARATO AUTONOMO DE ALUMBRADO DE EMERGENCIA DOTADO DE UNA BASE DE P.V.C. Y UN DIFUSOR DE POLICARBONATO AUTOEXTINGIBLE ACUMULADORES Y PILOTO INDICADOR DE CARGA
L. INCANDESCENTE XENON 30/60 LUM.L. FLUORESCENTE 214 LUM.

ALUMBRADO EMERGENCIA
Y SEÑALIZACION DE 214 LUM.

EXTINTOR DE 6 KG 113A-11B POLVO SECO

PROYECTO BASICO Y DE EJECUCION PARA LA REMODELACION Y ADECUACION
DE PISTAS DEPORTIVAS EXISTENTES PARA EN
ANTIGUO COLEGIO MUNICIPAL FRANCISCO ALCALÁ de Villalba del Alcor (Huelva)

Promotor: Ilmo. Ayuntamiento de Villalba del Alcor, Huelva

Arquitecto. Juan Luis Wic Afán

Villalba del Alcor, Enero de 2010.

12

E. 1/50

ZONA DE VESTUARIOS.
INSTALACION ELECTRICA Y PROTECCION CONTRA INCENDIOS