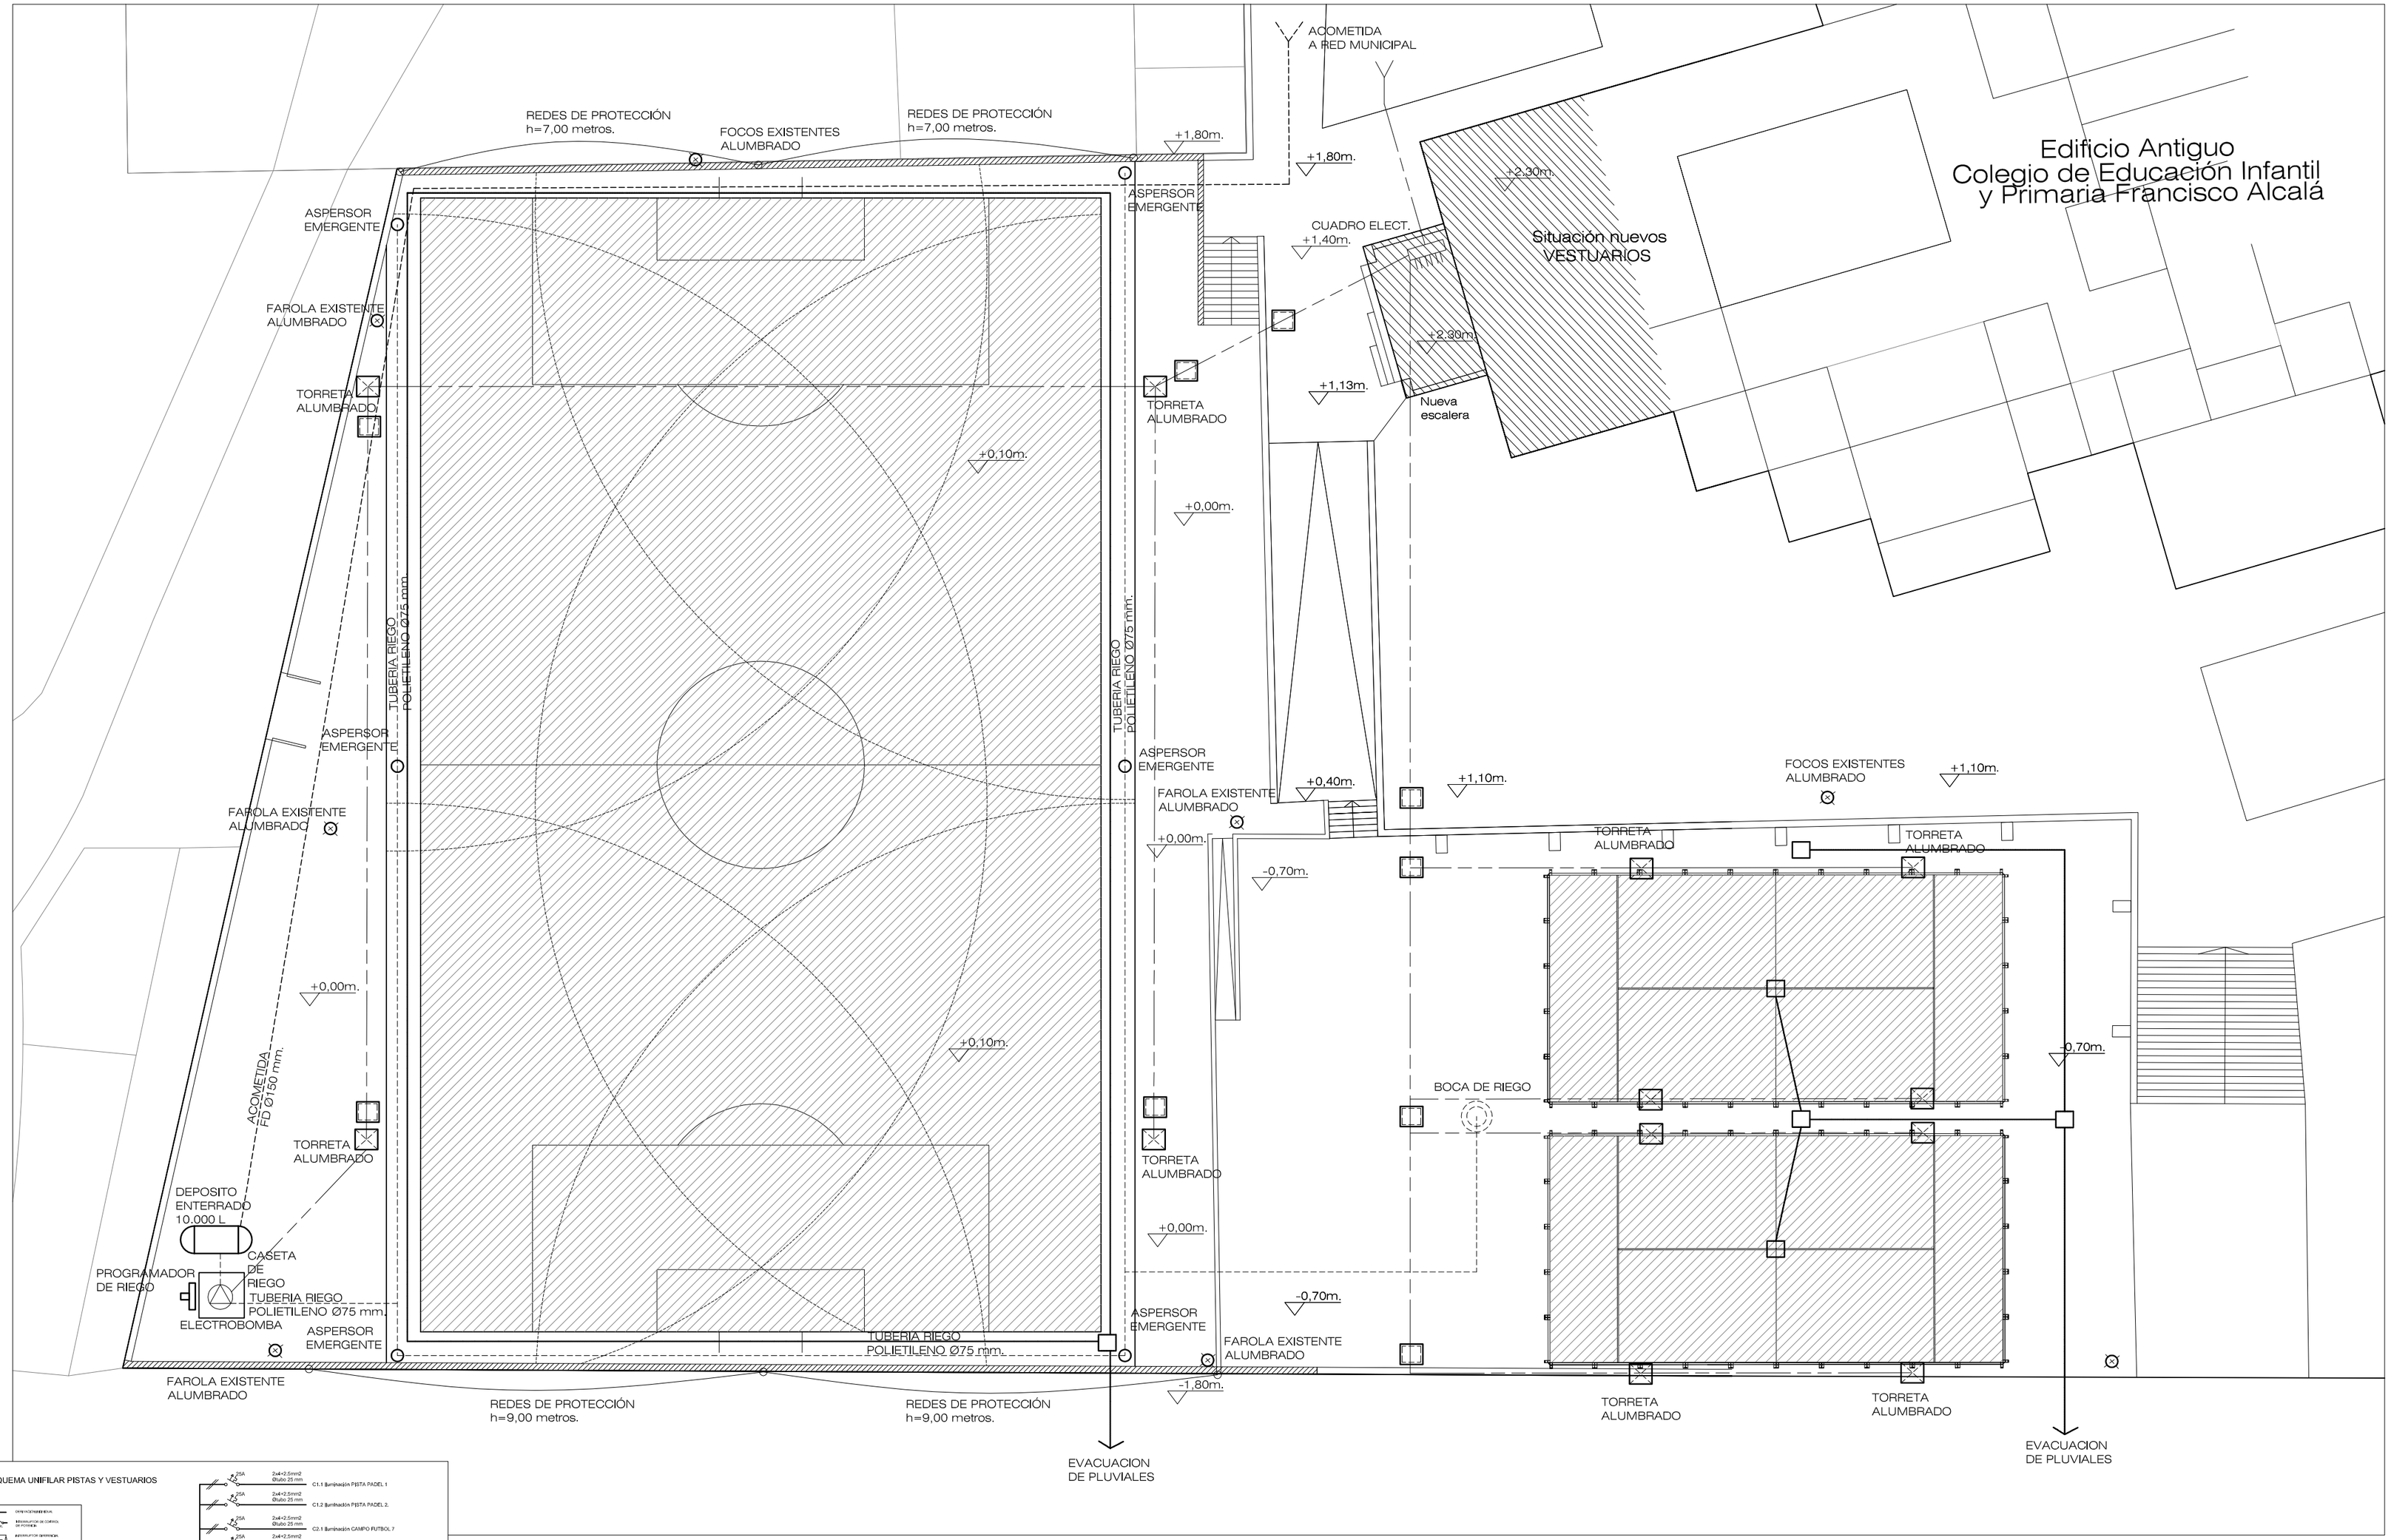

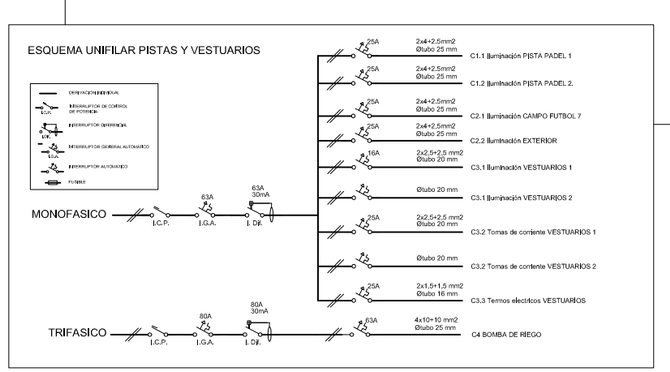

BOCA DE RIEGO	ARQUETA DE REGISTRO ELECT. TIPO A
BOMBA PARA RIEGO	TORRETA DE ALUMBRADO
ASPERSOR EMERGENTE	CUADRO DE MANDO Y PROTECCION
ARQUETA SUMIDERO 40x40x60	PROGRAMADOR DE RIEGO

SANEAMIENTO PLUVIALES
ELECTRICIDAD BAJO TUBO ESTANCO
TUBERIA DE RIEGO
ACOMETIDA DE AGUA
AMBITO DE RIEGO POR ASPERSION

PROYECTO BASICO Y DE EJECUCION PARA LA REMODELACION Y ADECUACION
DE PISTAS DEPORTIVAS EXISTENTES PARA EN
ANTIGUO COLEGIO MUNICIPAL FRANCISCO ALCALÁ de Villalba del Alcor (Huelva)

Promotor: Ilmo. Ayuntamiento de Villalba del Alcor, Huelva

Arquitecto. Juan Luis Wic Afán

Villalba del Alcor, Enero de 2010.

05

E. 1/200

INSTALACIONES DE PISTAS